

REUNIÓN EXTRAORDINARIA
COMITÉ DE INTEGRACIÓN MISIÓN LA PAZ-POZO HONDO

24 de septiembre de 2019

En la Ciudad de Buenos Aires, República Argentina, a los veinticuatro días del mes de septiembre de dos mil diecinueve, se llevó a cabo la Reunión Extraordinaria del Comité de Integración Misión La Paz-Pozo Hondo, entre la República Argentina y la República del Paraguay.

La Delegación argentina estuvo presidida por la Ministra Mónica Dinucci, Directora de Límites y Fronteras del Ministerio de Relaciones Exteriores y Culto. Por su parte, la Delegación paraguaya estuvo encabezada por el Ministro Gustavo Gómez Comas, Director de Política Consular del Ministerio de Relaciones Exteriores. Asimismo, se contó con la participación de representantes de los organismos de control fronterizo de ambos países, del Cónsul de Paraguay en Salta y de representante de la Provincia de Salta-Argentina.

La planilla de asistentes se adjunta a la presente Acta como Anexo I.

En el seno de esta reunión, se abordó la siguiente agenda:

- Avances de los compromisos asumidos en la última reunión ordinaria

En relación a la Tarjeta Vecinal Fronteriza, la Dirección Nacional de Migraciones (DNM) de Argentina indicó que se está avanzando en el proceso de empadronamiento, el cual estaría finalizando para fines de este año. Una vez se complete, se procederá a la emisión de las TVFs.

En esta línea, la Cancillería argentina solicitó a los organismos migratorios de ambos países que contemplen la inclusión en la TVF de los datos exigidos en el proyecto de Acuerdo de Localidades Fronterizas Vinculadas del MERCOSUR que está siendo negociado en el marco del SGT N°18.

La Dirección Nacional de Migraciones de Paraguay acogió la solicitud argentina y manifestó que también se encuentra trabajando en el tema.

- Constitución del ACI

En cuanto a este punto, la Delegación argentina hizo entrega de los requerimientos de los organismos de control a ser tenidos en cuenta en las obras en curso en el complejo paraguayo. Por su parte, la Delegación paraguaya se comprometió a enviar sus requerimientos a la mayor brevedad posible.

Las autoridades de la Administración Nacional de Navegación y Puertos de Paraguay expusieron los avances de las obras que están llevando a cabo desde el mes de julio pasado. Asimismo, detallaron que cuentan con 14 hectáreas donde se realizarán las obras en tres etapas:

-Primera etapa, diciembre 2019: Mantenimiento y reparaciones de construcciones existentes para albergar a los funcionarios de los organismos paraguayos. Ya se ha adjudicado la licitación.

Am

10

REUNIÓN EXTRAORDINARIA
COMITÉ DE INTEGRACIÓN MISIÓN LA PAZ-POZO HONDO

24 de septiembre de 2019

-Segunda etapa: Enero/Diciembre 2020: compactamiento de estacionamiento de camiones, báscula para camiones, andén de verificación, generadores, iluminación en accesos y oficinas, sistema hidrante, sanitarios.

Paraguay hizo entrega del plano de obras estimado para 2020, que figura como Anexo III de la presente Acta.

-Tercera etapa, año 2021: se incorporarán 20 hectáreas más y se colocará una segunda báscula para camiones, se construirá un área habitacional y se pavimentará el estacionamiento de camiones.

Adicionalmente, la Dirección Nacional de Aduanas de Paraguay indicó que desde el mes de agosto están instalados dos contenedores que se utilizan como oficinas y vivienda, con su correspondiente generador eléctrico, donde opera la subadministración de aduana con 4 funcionarios destacados en la zona y vehículos a disposición.

Manifestaron, además, que se adquirió un terreno de 2 hectáreas colindante al de la ANNP y que se está evaluando la construcción oficinas en un futuro. En este sentido, el objetivo de máxima es, conforme avancen las obras, constituir una administración de aduana con plenas competencias para controlar personas, mercaderías y vehículos.

El SENAVE de Paraguay indicó que, por el momento, no podrán contar para el mes de enero de 2020 con un funcionario permanente en la zona. No obstante, se continuarán los esfuerzos a fin de alcanzar dicho objetivo conforme avancen las obras de infraestructura.

Por su parte, la DINATRA-Paraguay expresó que se encuentra trabajando en el relevamiento de datos relativos al corredor bioceánico. Asimismo manifestó que tienen la posibilidad de instalar un container para oficina y funcionarios en el paso una vez esté la infraestructura necesaria a fin de trabajar conjuntamente con los demás organismos paraguayos y argentinos.

En cuanto a la instalación eléctrica, la Delegación paraguaya informó que restan 40 km de tendido eléctrico a fin de abastecer el complejo, tarea que estará finalizada en el corto plazo.

En materia de conectividad, Paraguay informó que para el mes de marzo está previsto el abastecimiento de internet a través de antena. No obstante, se señaló que por el momento no están dadas las condiciones de infraestructura y de capacidad de las empresas en la zona para brindar un mayor ancho de banda.

En relación a los avances en el complejo en territorio argentino, la Gendarmería Nacional Argentina (GNA), informó que está pronta a instalarse un tanque para agua potable que abastecerá al paso y a la comunidad aledaña, ya cuentan con luz eléctrica, se realizaron mejoras en la habitabilidad. Se está trabajando asimismo en la colocación de alumbrado y cerco perimetral junto con la Provincia de Salta. En materia de conectividad, el mencionado organismo informó que continúan con las gestiones ante los organismos competentes.

REUNIÓN EXTRAORDINARIA
COMITÉ DE INTEGRACIÓN MISIÓN LA PAZ-POZO HONDO

24 de septiembre de 2019

En este sentido, ambas delegaciones se comprometieron a elevar a los organismos competentes la solicitud de realizar las gestiones necesarias a los efectos de subsanar la falta de conectividad.

En cuanto a la modalidad de operatoria del paso, ambas delegaciones acordaron mantener el control de tipo tradicional y continuar evaluando la posibilidad de un cambio conforme avancen las obras de infraestructura en curso.

En relación a los bitrenes, ambas delegaciones coincidieron en la necesidad de que dicho tema sea abordado en el marco del Subgrupo de Trabajo N° 5 de Transporte del MERCOSUR y en las Mesas de Trabajo de Corredores bioceánicos, teniendo en cuenta que dichos corredores incluyen también a Brasil y Chile.

- Presencia permanente de los organismos de control paraguay

Aduanas de Paraguay confirmó la presencia de 4 funcionarios en el paso. Por su parte, la DGM de Paraguay informó que se encuentra en tratativas con el Municipio de Mariscal Estigarribia a fin de comisionar y capacitar funcionarios que permitan disponer la dotación de personal migratorio en el paso.

Asimismo, la Prefectura paraguaya manifestó que se está potenciando el personal tanto para el control físico del Puente como coordinando tareas con GNA para brindar mejores condiciones de seguridad.

Adicionalmente, ambas delegaciones convinieron en la relevancia de delimitar la zona primaria a fin de permitir allí únicamente la presencia de los funcionarios de los organismos de control de ambos países, evitando el ingreso de cualquier persona ajena a la operatoria del paso.

La Delegación de Paraguay expresó también la necesidad de realizar gestiones a los efectos de habilitar el paso internacional para cargas, atento su rol en el Corredor Bioceánico. Puntualmente, se evaluará si es preciso un intercambio de Notas Reversales entre los dos países o si puede resolverse mediante decisión de los organismos internos.

- Otros temas

En relación al Procedimiento Simplificado para la Coordinación de Asistencia en Casos de Emergencias y Urgencias, entre la República Argentina y la República del Paraguay, la Delegación argentina entregó un proyecto de acuerdo para consideración de Paraguay.

Por otro lado, Paraguay puso en conocimiento los avances realizados en materia de contención del Río Pilcomayo, al tiempo que destacó especialmente el apoyo y asistencia que la GNA presta a los ciudadanos paraguayos ante las inundaciones.



REUNIÓN EXTRAORDINARIA
COMITÉ DE INTEGRACIÓN MISIÓN LA PAZ-POZO HONDO

24 de septiembre de 2019

Asimismo, la Delegación de Paraguay hizo entrega de un documento del Ministerio de Obras Públicas y Comunicaciones relativo a los avances del camino entre Carmelo Peralta y Loma Plata como parte del Corredor Bioceánico. El mencionado documento se adjunta a la presente Acta como Anexo II.

Finalmente, la Delegación de Paraguay agradeció las gentilezas y atenciones recibidas.

Por la República Argentina

Ministro Mónica Dinucci
Directora de Límites y Fronteras
Ministerio de Relaciones Exteriores
Y Culto

Por la República del Paraguay

Ministro Gustavo Gómez Comas
Directora de Política Consular
Ministerio de Relaciones Exteriores



REUNIÓN EXTRAORDINARIA
PASOS INTERNACIONALES CLORINDA - PUERTO FALCÓN Y ENCARNACIÓN-POSADAS

24 de Septiembre de 2019

En la Ciudad de Buenos Aires, República Argentina, a los veinticuatro días del mes de septiembre de dos mil diecinueve, se llevó a cabo la Reunión Extraordinaria de los Pasos Internacionales Clorinda-Puerto Falcón y Posadas-Encarnación, entre la República Argentina y la República del Paraguay.

La Delegación argentina estuvo presidida por la Ministro Mónica Dinucci, Directora de Límites y Fronteras del Ministerio de Relaciones Exteriores y Culto. Por su parte, la Delegación paraguaya estuvo encabezada por el Ministro Gustavo Gómez Comas, Director de Política Consular del Ministerio de Relaciones Exteriores. Asimismo, se contó con la participación de representantes de los organismos de control fronterizo de ambos países y del Cónsul de Paraguay en Salta.

La planilla de asistentes se adjunta a la presente Acta como Anexo I.

En el seno de esta reunión, se abordó la siguiente agenda:

Paso Internacional Posadas-Encarnación:

- Control integrado-cabecera argentina (ausencia de contraparte paraguaya)

La Delegación argentina insistió a la Dirección General de Migraciones (DGM) de Paraguay que transmita a sus autoridades la necesidad de designar funcionarios en el Paso para los controles de entrada y salida, a fin que trabajen bajo la modalidad codo a codo –o la que se convenga pertinente- con los agentes argentinos mientras continúan las tratativas para la implementación del sistema de Reconocimiento Recíproco de Competencias.

Asimismo, ambas delegaciones solicitaron a sus respectivos organismos migratorios realicen las gestiones necesarias para llevar a cabo, el próximo 15 de diciembre, pruebas a fin de consolidar el intercambio de información en el tren para la plena implementación del RRC.

En cuanto a los funcionarios de Aduanas de Paraguay, la Dirección Nacional de Asuntos Técnicos de Fronteras de Argentina tomó nota de los requerimientos de dicho organismo de instalación cabinas en los carriles, a fin de brindar las condiciones necesarias para su pronta instalación en el paso. Adicionalmente, Argentina solicitó el pronto retorno de funcionarios de Aduana Paraguaya al tren.

En cuanto a la delimitación de la Zona Primaria Aduanera en Posadas, la AFIP-Aduana argentina informó que el trámite correspondiente está en la Dirección de Legislación para elevar a la firma del Administrador Federal de Ingresos Públicos.



REUNIÓN EXTRAORDINARIA
PASOS INTERNACIONALES CLORINDA - PUERTO FALCÓN Y ENCARNACIÓN-POSADAS

24 de Septiembre de 2019

- Complejo de cargas en Encarnación

La Delegación paraguaya informó que las demoras en la concreción de las obras comprometidas, se deben a la existencia de un litigio jurídico con la empresa concesionaria por incumplimiento de contrato.

Hasta tanto se pueda subsanar dicha situación, la ANNP de Paraguay comunicó que llevará adelante un plan de obras a concretarse en el año 2020.

En cuanto al arreglo del cerco perimetral, se informó que se prevé llevar a cabo por la EBY.

- Inconvenientes por la presencia de moto-taxis, paseros y vendedores ambulantes en el Puente Internacional

La Dirección Nacional de Asuntos Técnicos de Fronteras del Ministerio del Interior de Argentina reiteró la solicitud de contar con un padrón de choferes de moto-taxistas, cuya confección estaría a cargo de la Gobernación de Itapúa, a los efectos de emitir una TVF que les permita realizar los controles de manera más ágil por los carriles exclusivos dispuestos a tal fin.

Al respecto, la Delegación de Paraguay se comprometió a llevar adelante las gestiones necesarias para proveer dicho relevamiento a la mayor brevedad posible.

- Situación de las gestiones sobre la reducción del cobro de la tasa por habilitación de días y horas inhábiles (de lunes a viernes fuera del horario oficial de funcionamiento del tren, sábados, domingos y feriados)

La Delegación argentina indicó que continuará tratando este tema internamente y brindará una respuesta a la Cancillería argentina para su posterior comunicación a Paraguay.

- Mantenimiento del Puente Internacional San Roque González de Santa Cruz

La Delegación paraguaya expresó la necesidad de que los organismos competentes de ambos países arriben a un acuerdo relativo a las tareas de mantenimiento necesarias en el puente. En este sentido, se comprometió a proponer una fecha para la realización de una reunión entre autoridades del Ministerio de Obras Públicas y Comunicaciones de Paraguay y la Dirección Nacional de Vialidad-Ministerio de Transporte de Argentina.

Comité Puerto Falcón – Clorinda

- Presencia permanente de personas ajenas a la operatoria fronteriza y Dependencia de la División de Delitos Económicos de la Policía Nacional

La Delegación de Paraguay expresó la firme voluntad de encontrar soluciones al tema y asumió el compromiso de elevar dicha problemática a fin que sea tratada al más alto nivel.



REUNIÓN EXTRAORDINARIA
PASOS INTERNACIONALES CLORINDA - PUERTO FALCÓN Y ENCARNACIÓN-POSADAS

24 de Septiembre de 2019

Adicionalmente, la ANNP comunicó que se prevé firmar un convenio entre ese organismo y la Aduana con el objetivo de realizar tareas de mejoras en el complejo en Puerto Falcón, situación que contribuirá a despejar el área de personas ajenas al funcionamiento del paso.

- Implementación del RRC

La DGM de Paraguay informó que se realizó una reunión in situ en el paso entre las dos Migraciones, con miras a la implementación del RRC.

La Delegación paraguaya informó que se encuentra prevista una reunión para el mes de octubre próximo con los informáticos de Migraciones, a fin de ultimar detalles para la implementación del mencionado sistema.

- Construcción de un nuevo Puente Internacional

La Delegación de Paraguay se refirió a la propuesta de proyecto de acuerdo para la construcción de un nuevo puente, financiado en su totalidad por Paraguay, entregado oportunamente a la Cancillería argentina.

Al respecto, la Delegación argentina manifestó que se recibió correctamente la propuesta y que se está a la espera de respuesta por parte de los organismos competentes consultados y solicitó se le remita el proyecto en sí mismo para ser enviados a dichos organismos.

Finalmente, la Delegación de Paraguay agradeció las gentilezas y atenciones recibidas.

Por la República Argentina

Ministro Mónica Dinucci
Directora de Límites y Fronteras
Ministerio de Relaciones Exteriores y Culto

Por la República del Paraguay

Ministro Gustavo Gómez Comas
Directora de Política Consular
Ministerio de Relaciones Exteriores

REUNIÓN EXTRAORDINARIA DEL COMITÉ DE INTEGRACIÓN POZO HONDO - MISIÓN LA PAZ
ARGENTINA - PARAGUAY

24 de septiembre de 2019

Nombre	Cargo y Organismo	Teléfono	Mail
Mauro Urcinas Ratto	Yep. Sur Zonas Rurales y Fronteras	43386778	murafo9@ip.uba.ar
Cecilia Deyheralde	AFIP - Mafada	4347-2538	cdeyheralde@ip.uba.ar
José Luis Medefese	Fronteras SEDASA	4121-5066	medefese@sedasa.gov.ar
Elisabet Acuña	AVC Dirección Fronteras	4310-2567	HECTORCEPEDE@GMA.GOB.AR
AGOSTA ALFANGUO	MIGACIONES (DAM)	4317-0387	AAAGOSTA@MIGACIONES.GOV.AR
Ripam, Dita	SPT y CAF	4349-7413	cripam@mininterior.gov.ar
Virginia Valdés	Relaciones Internacionales Gov. de Salta	(0387) 4-312773	virginiavaldes@salta.gov.ar
Guadalupe Aguirre	Directoría Control de Pisos Frontera FOS - MINSIG	011 527 89800 int 7529	guadalupe.aguirre@minsig.gov.ar
Marcos Arguello	Disur	011 481917533	marcos@comrecis.gov.ar
Paul López Arias	Oficial de Embre Paraguayo con la Prefectura Naval Argentina, JEFE OFICINA INSPECCION SENAVE	+595 971 917731	raullopez72@hotmail.com
ALCARRA A. MOLINAS		+595 974 256736	oscar.molinas@senave.gov.ar
Juan Velázquez	Dirección Nacional de Transporte	+595-994-311-726	Jvelazquez@dinatran.gov.py Jvvelaz@juvelxpy.com

cop FDEM

REUNIÓN EXTRAORDINARIA DEL COMITÉ DE INTEGRACIÓN POZO HONDO – MISIÓN LA PAZ
 ARGENTINA - PARAGUAY

24 de septiembre de 2019

Nombre	Cargo y Organismo	Teléfono	Mail
LETICIA ZAYAS SAINAS	Directora de Asuntos Internacionales - D.G.M	+595971211311	leticiazayas.migraciones@gmail.com
gabriel gomez	Director	+595981549700	gabrielgomez@pmpa.py
Theray Sanabria	ANFP	+595981421758	theraysanabria@pmpa.com
Francisco Petersen V	Aduana	+595981284050	fbterengaduanapmpa.gov.py
Luis A. Sosa L.	Consul del Paraguay NOA	+5493874141179	LSOSA@MRE.gov.py
Carlos Solacedo	Dirección Nacional de Aduanas	+595214134330	CSolacedo@aduana.gov.py
MIGUEL RODRIGUEZ	ANFP	+595981695340	miguelmeyer@es@gmail.com




Ministerio de
**OBRAS PÚBLICAS
Y COMUNICACIONES**

**GOBIERNO
NACIONAL**

*Paraguay
de la gente*


CORREDOR BIOCEÁNICO PARAGUAY

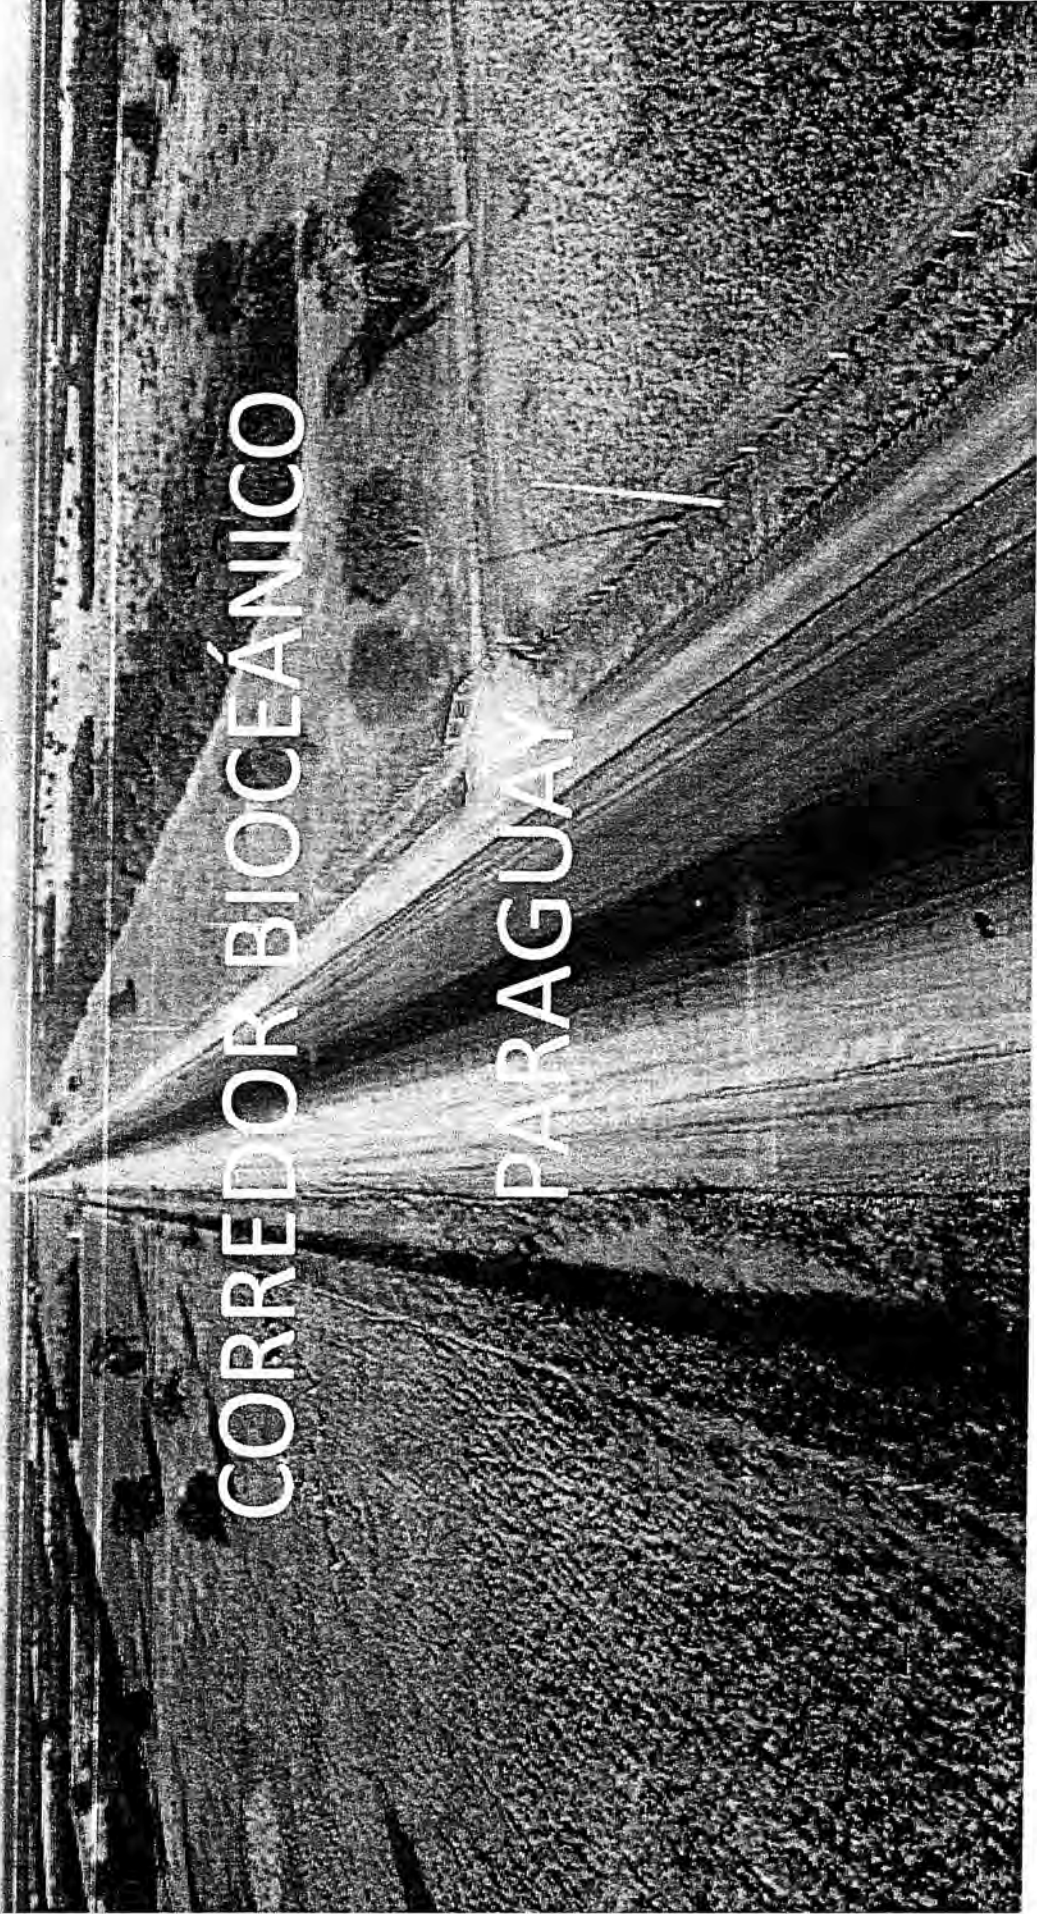

Paraguay
de la gente

■ GOBIERNO
■ NACIONAL

Ministerio de
OBRAS PÚBLICAS
Y COMUNICACIONES

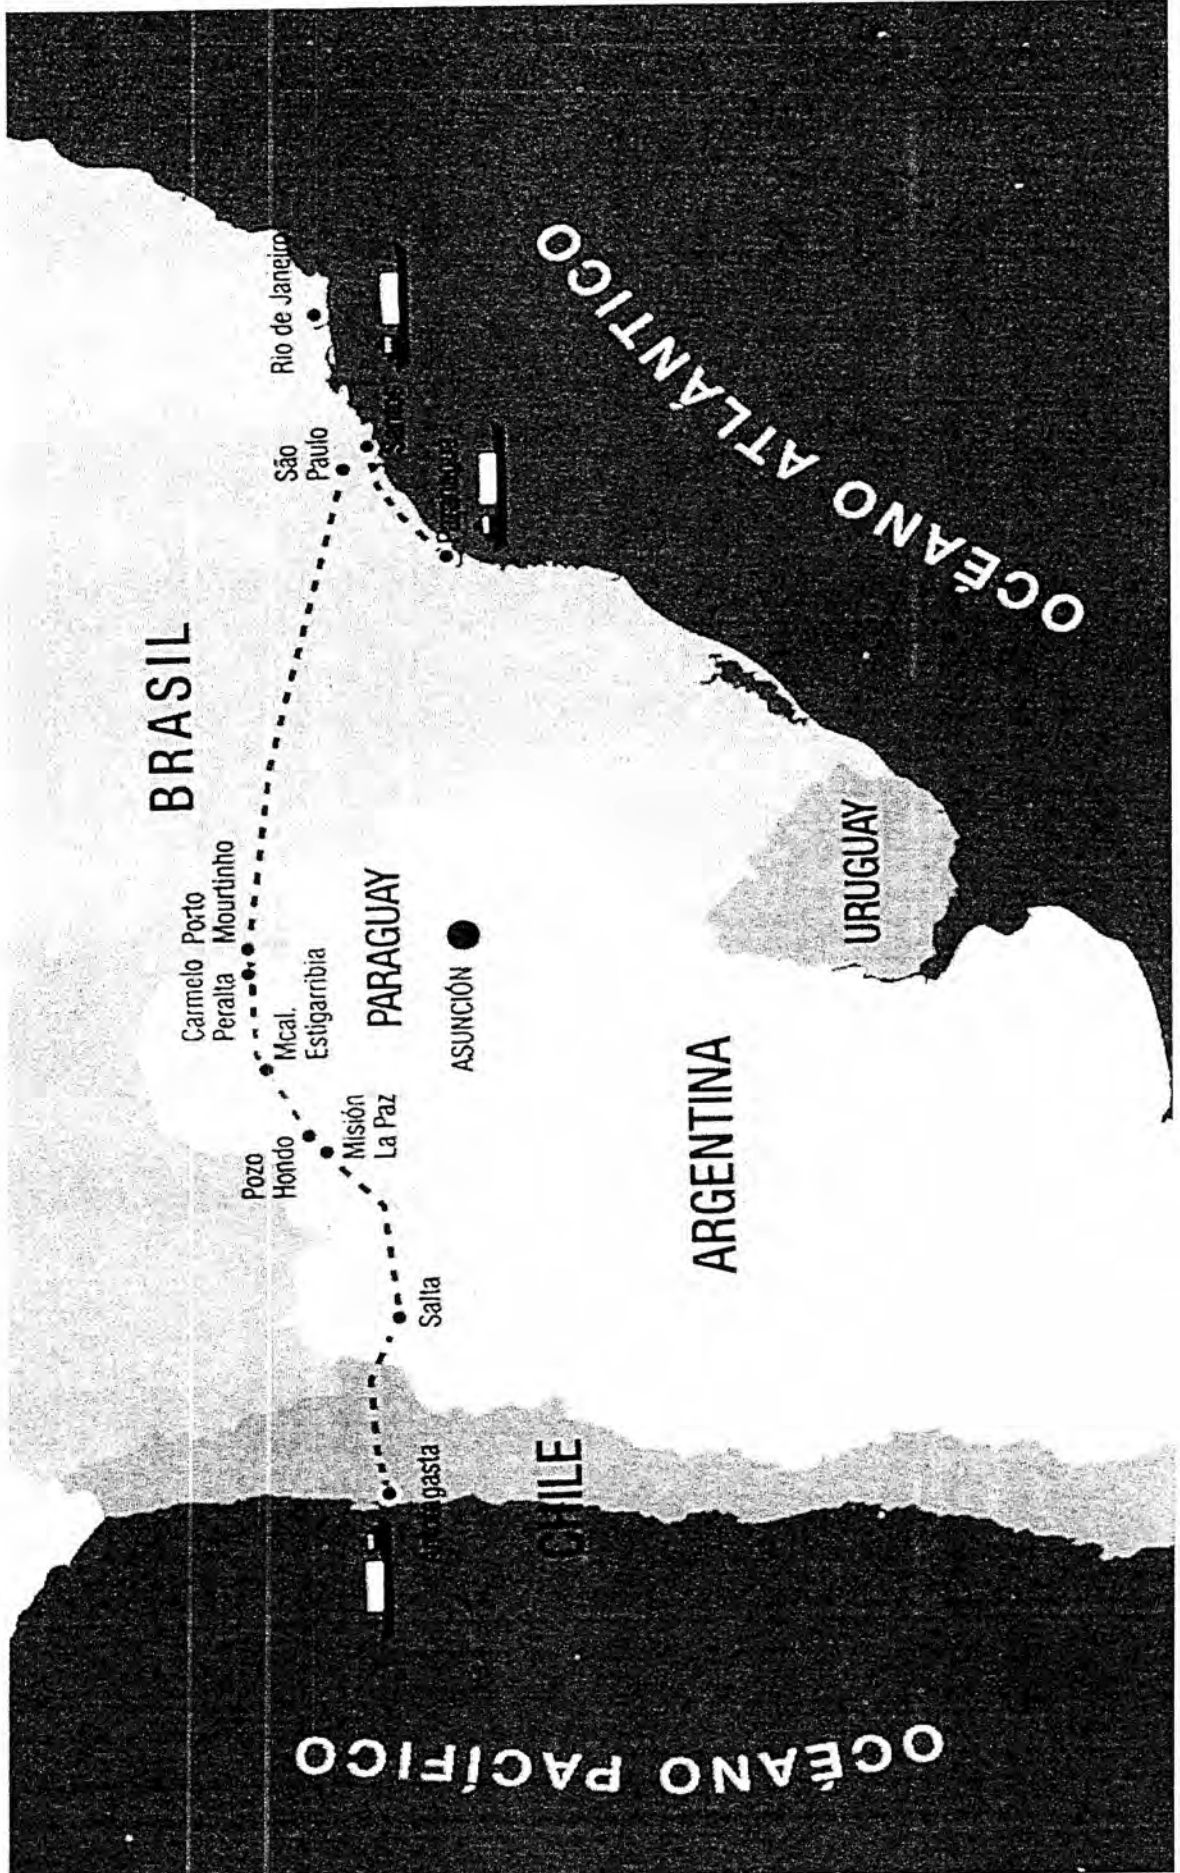






TETÁ REMBIARO
HA MARANDU
Ministerio de
OBRAS PÚBLICAS
Y COMUNICACIONES

■ GOBIERNO
■ NACIONAL

Paraguay
de la gente

CORREDOR BIOCEANICO- EMPLAZAMIENTO FASE I

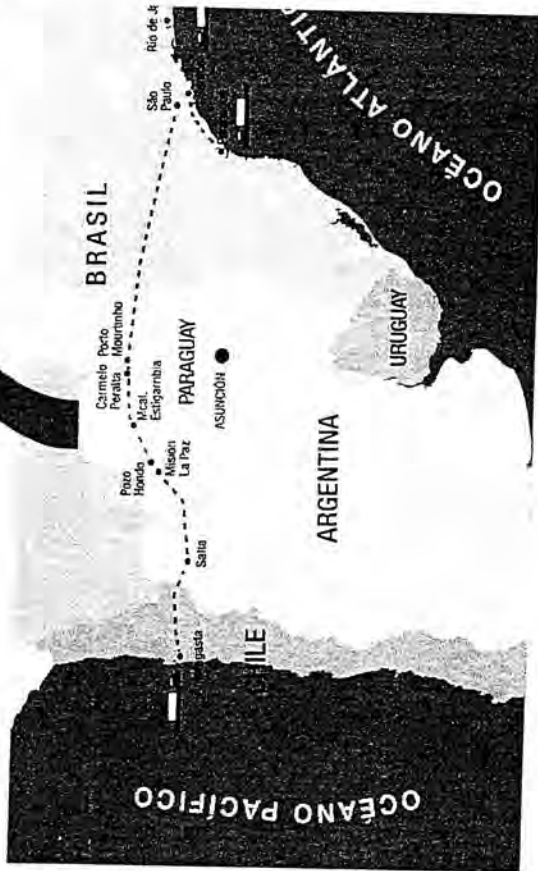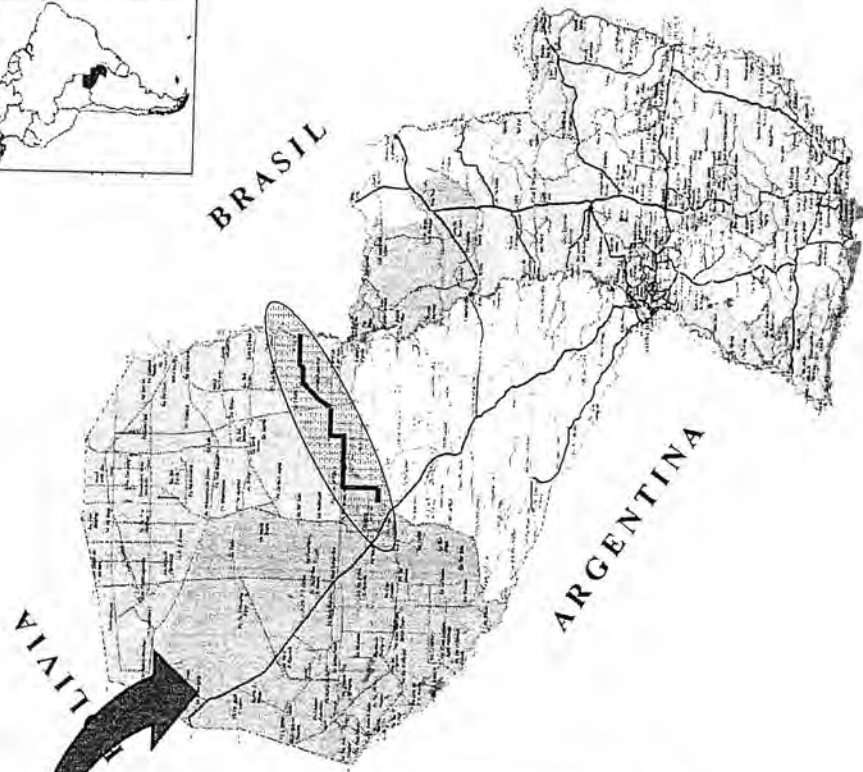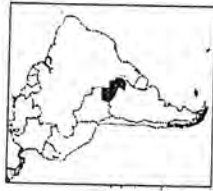






TETÁ REMBIAPO
HA MARANDU
Miremondicia
Ministerio
DE OBRAS PÚBLICAS
Y COMUNICACIONES

■ GOBIERNO
■ NACIONAL

Paraguay
de la gente.

CORREDOR BIOCEANICO- EMPLAZAMIENTO FASE II

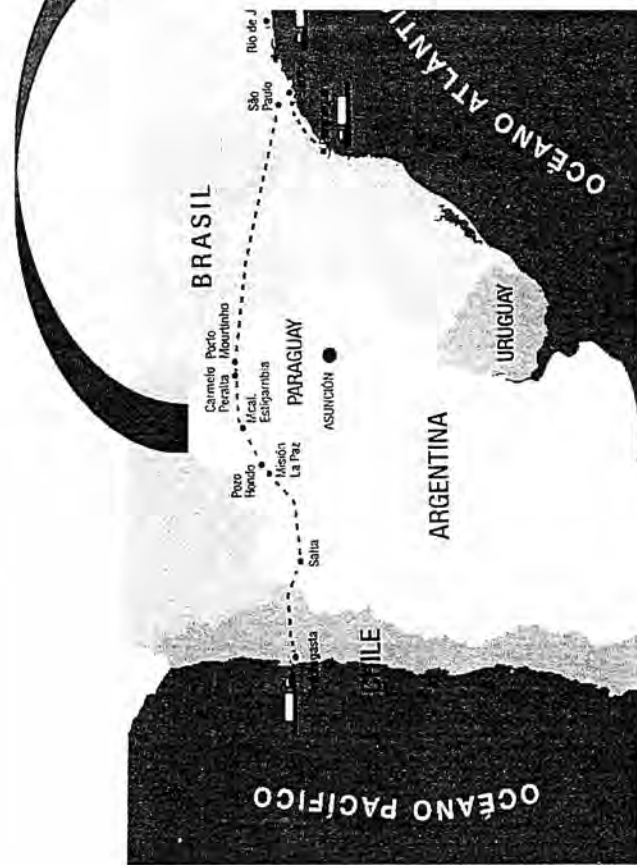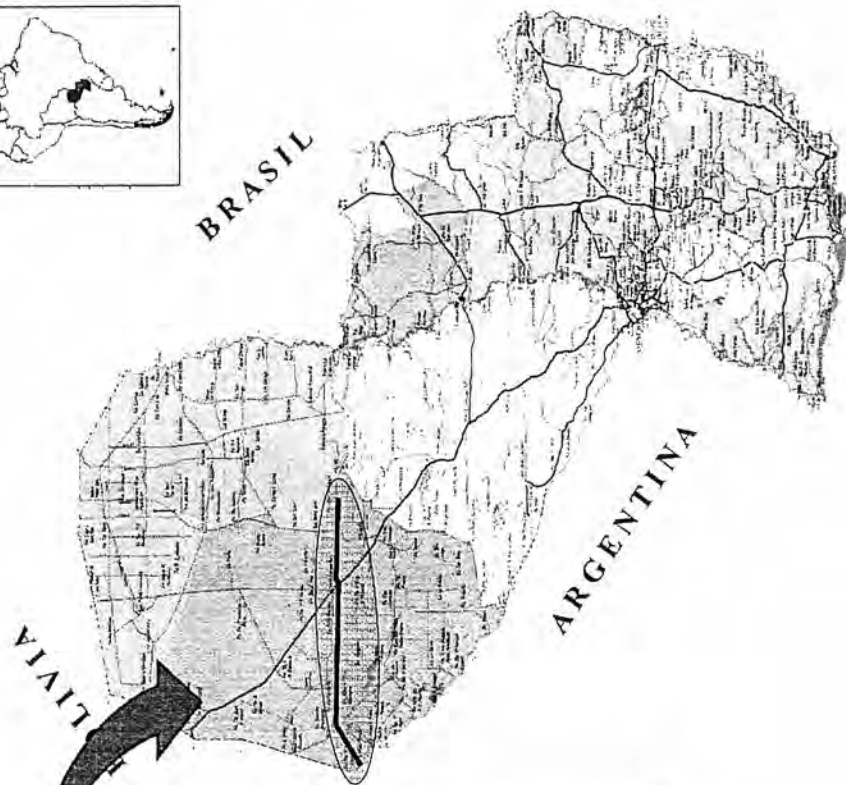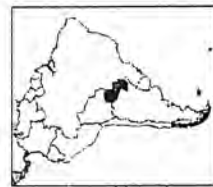



TETÁ REMBIAPO
HA MARANDU
A Interminchicha
Ministerio
OBRAS PÚBLICAS
Y COMUNICACIONES

■ GOBIERNO
■ NACIONAL

Paraguay
de la gente

FASES DEL CORREDOR BIOCEÁNICO

DISEÑO, CONSTRUCCIÓN Y FINANCIAMIENTO DE
LA PAVIMENTACIÓN ASFALTICA DE LA RUTA PY15:
LOMA PLATA - CARMELO PERALTA 277 KM [FASE 1]

DISEÑO Y CONSTRUCCIÓN DE LA PAVIMENTACION
ASFALTICA DE LA RUTA PY15; CRUCE CENTINELA -
MCAL. ESTIGARRIBIA - POZO HONDO 320 KM
[FASE 2]


¡TETÁ REMBIAPO
HA MARIANDU
Miremonakha
Ministerio
DE LAS PÚBLICAS
Y COMUNICACIONES



■ GOBIERNO
■ NACIONAL

*Paraguay
de la gente*

CORREDOR BIOCEÁNICO FASE I

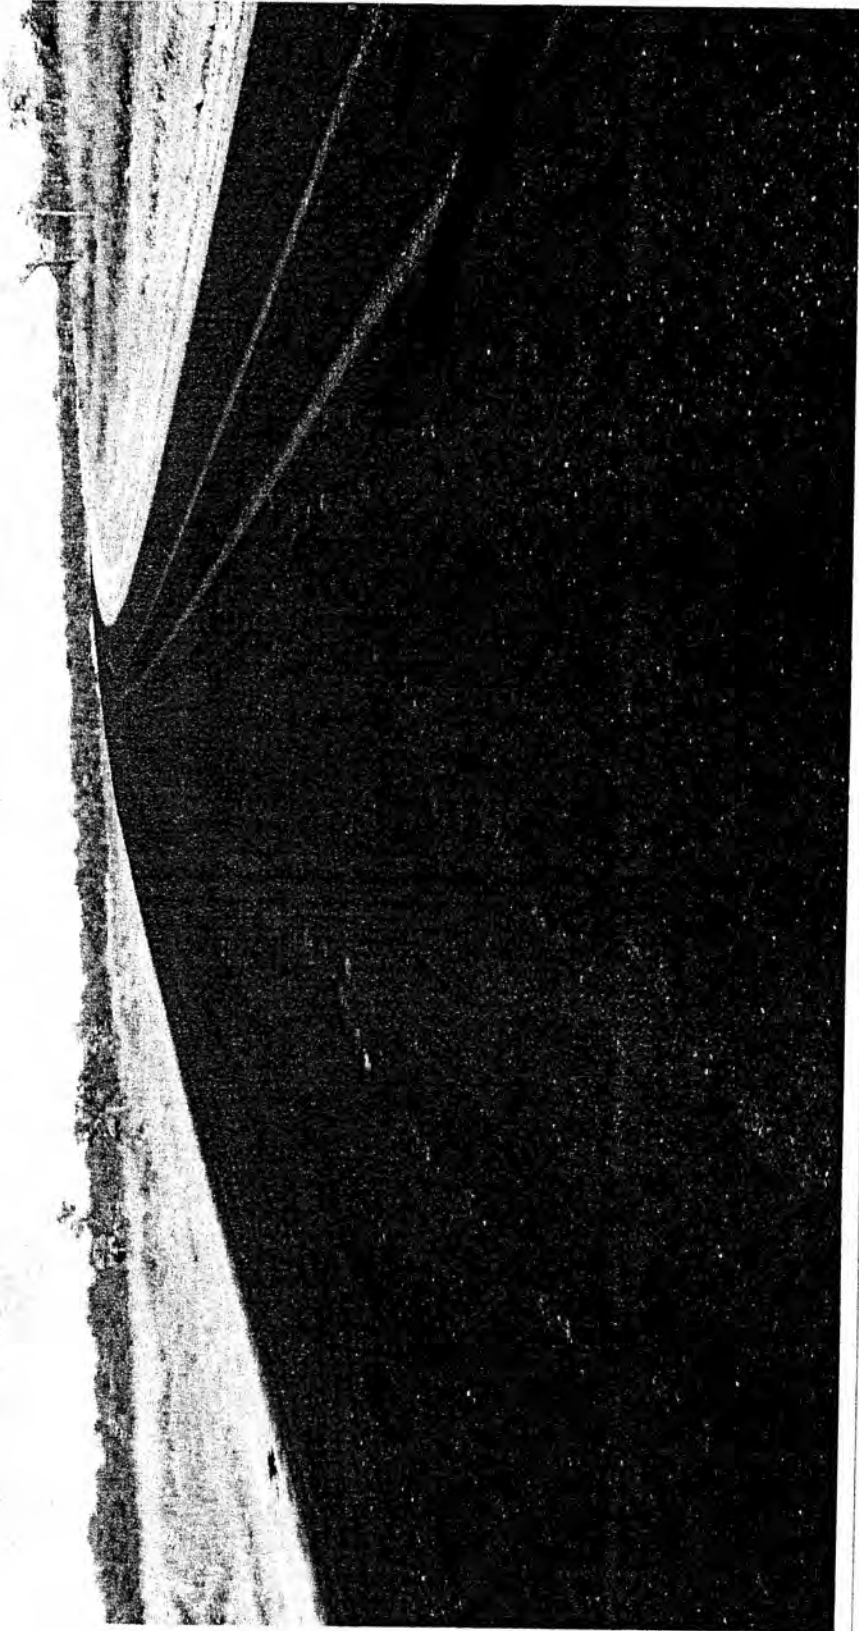




TETÁ REMBIAPO
HA MARANDU
Mimembécha

Ministerio de
OBRAS PÚBLICAS
Y COMUNICACIONES

**GOBIERNO
NACIONAL**

*Paraguay
de la gente*

ESQUEMA DEL PROYECTO - FASE I

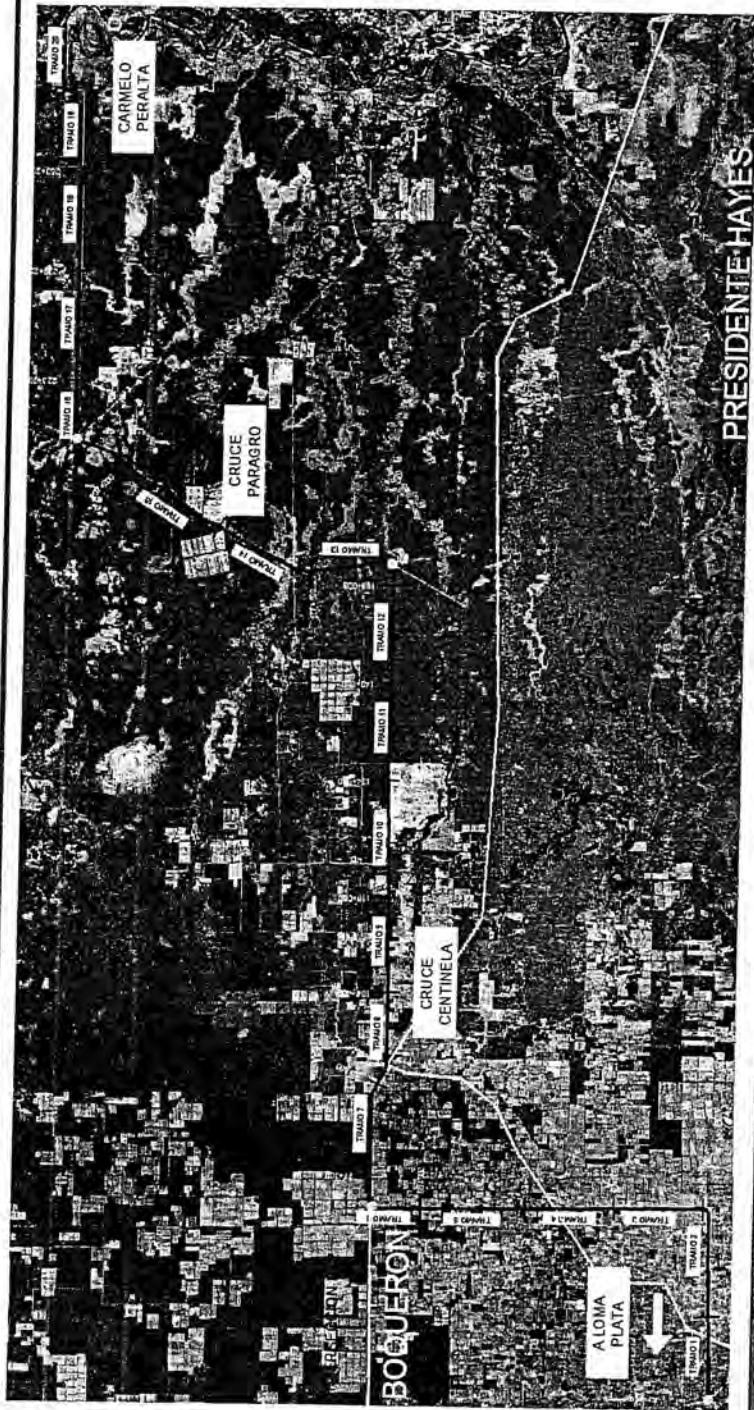

LONGITUD TOTAL: 277,2 km

ÁREA DE INFLUENCIA

DEPARTAMENTOS

20 tramos

12.300 viviendas

Boquerón, Presidente Hayes, Alto Paraguay

2 Frentes de Trabajo

61.500 habitantes



TETÁ REMBIAPO
HA MARANDU
Miremoelicha
Ministerio
de OBRAS PÚBLICAS
Y COMUNICACIONES

**GOBIERNO
NACIONAL**

*Paraguay
de la gente*

TRAMOS DEL PROYECTO - FASE I

Frente	Hito	Tramos	Prog.		Longitud Tramo (km)	Fecha Inicio	Fecha final	Duracion	
			Inicio	Final				Tramo	(meses)
FRENTE 1 (LOMA PLATA - CRUCE CENTINELA - CRUCE PARAGRO)	1	Loma Plata-Cruce Centinela- Paragro I	0+000	12+000	12,00	11/02/19	30/09/19	7,7	
	2	Loma Plata-Cruce Centinela- Paragro II	12+000	28+000	16,00	13/06/19	29/02/20	8,7	
	3	Loma Plata-Cruce Centinela- Paragro III	28+000	40+000	12,00	12/12/19	30/06/20	6,7	
	4	Loma Plata-Cruce Centinela- Paragro IV	40+000	52+000	12,00	12/3/20	31/07/20	4,7	
	5	Loma Plata-Cruce Centinela- Paragro V	52+000	66+000	14,00	13/07/20	31/12/20	5,7	
	6	Loma Plata-Cruce Centinela- Paragro VI	66+000	77+330	11,33	13/10/20	28/02/21	4,6	
	7	Loma Plata-Cruce Centinela- Paragro VII	77+330	90+880	13,55	14/12/20	31/05/21	5,6	
	8	Loma Plata-Cruce Centinela- Paragro VIII	90+880	104+430	13,55	15/03/21	31/08/21	5,6	
	9	Loma Plata-Cruce Centinela- Paragro IX	104+430	117+980	13,55	14/06/21	30/11/21	5,6	
	10	Loma Plata-Cruce Centinela- Paragro X	117+980	134+880	16,90	13/07/21	28/02/22	7,7	
ENTE 2 (CARMELO PERALTA - CRUCE PARAGRO)	11	Carmelo Peralta-Paragro I	134+880	148+960	14,08	12/10/21	30/04/22	6,7	
	12	Carmelo Peralta-Paragro II	148+960	163+040	14,08	13/08/21	28/02/22	6,6	
	13	Carmelo Peralta-Paragro III	163+040	177+120	14,08	14/06/21	31/12/21	6,7	
	14	Carmelo Peralta-Paragro IV	177+120	191+200	14,08	16/03/21	30/09/21	6,6	
	15	Carmelo Peralta-Paragro V	191+200	207+200	16,00	14/12/20	30/06/21	6,6	
	16	Carmelo Peralta-Paragro VI	207+200	223+200	16,00	12/06/20	31/12/20	6,7	
	17	Carmelo Peralta-Paragro VII	223+200	239+200	16,00	13/12/19	30/06/20	6,7	
	18	Carmelo Peralta-Paragro VIII	239+200	253+200	14,00	12/07/19	29/02/20	7,7	
	19	Carmelo Peralta-Paragro IX	253+200	265+200	12,00	11/04/19	30/11/19	7,8	



TETÁ REMBIAPO
HA MARANDU
Miteemdebá
Ministerio
de OBRAS PÚBLICAS
Y COMUNICACIONES

**GOBIERNO
NACIONAL**

*Paraguay
de la gente*

DATOS GENERALES - FASE I

PROYECTO	<ul style="list-style-type: none">• Diseño y Construcción de la pavimentación asfáltica de la ruta: Loma Plata – Carmelo Peralta, (Corredor Bioceánico) – 277 km
ADJUDICACIÓN	<ul style="list-style-type: none">• Resolución Ministerial N°355/2018 del 9 de marzo de 2018
N° DE CONTRATO	<ul style="list-style-type: none">• Contrato S.G. MINISTRO N°110/2018
FECHA DE FIRMA DEL CONTRATO	<ul style="list-style-type: none">• 11 de mayo de 2018
MONTO CONTRATO	<ul style="list-style-type: none">• USD 443.473.727,00
EMPRESA	<ul style="list-style-type: none">• Consorcio Corredor Vial Bioceánico
FECHA DE ORDEN DE INICIO	<ul style="list-style-type: none">• 11 de febrero de 2019
FECHA FINALIZACION OBRA	<ul style="list-style-type: none">• 30 de Abril de 2022



TETÁ REMBIAPO
HA MARANDU
Mitschén
OBRAS PÚBLICAS
Y COMUNICACIONES

■ GOBIERNO
■ NACIONAL

Paraguay
de la gente


EQUIPO EJECUTOR Y FINANCIADOR

El proyecto se realiza bajo la modalidad “Obra con financiamiento”
(Ley 5074):

- Contratista: Consorcio Corredor Vial Bioceánico



queiroz galvão
CONSTRUÇÃO

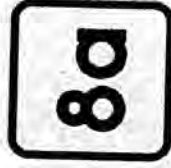

Ocho A S.A.
CONSTRUCTORA

- Banco que realiza el apoyo financiero




MODALIDAD “OBRA CON FINANCIAMIENTO” (LEY 5074)

- ✓ La ventaja de esta modalidad radica en que la obra se realiza bajo el sistema suma global, es decir no se encuentra contemplado el reajuste de precios.
- ✓ Se genera un Certificado de Reconocimiento de Obligación de Pagos (CROP) solo al término de cada tramo. Esto genera el incentivo de que la contratista entregue el tramo (Hito funcional y utilizable) en tiempo y en forma.
- ✓ El mencionado CROP es un título de deuda. Por lo que solo se genera deuda al estado paraguayano cuando se entrega el tramo.
- ✓ El riesgo de Diseño y Construcción esta transferido a la contratista.



SECCIÓN TIPO - FASE I

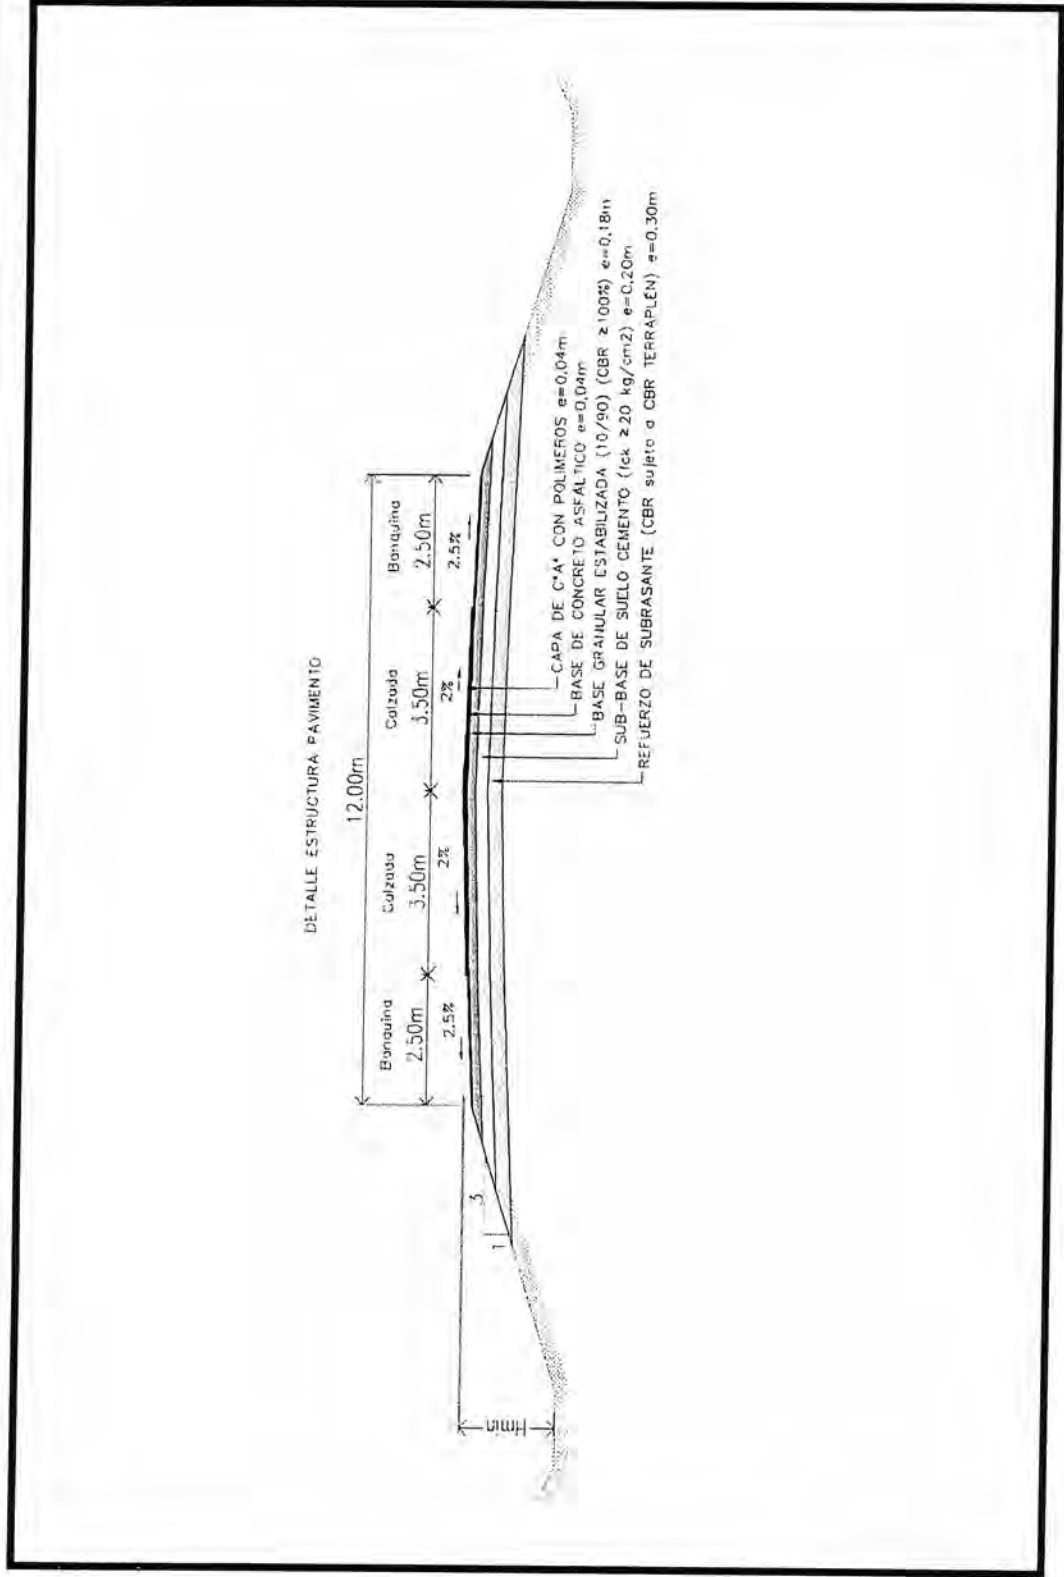



AVANCE DEL CONTRATO - FASE I

Tramo	Descripción Tramos	Avance Julio 2019	Terminación prevista
1	Loma Plata-Cruce Centinela- Paragrafo I	48,54 %	30-9-2019
2	Loma Plata-Cruce Centinela- Paragrafo II	4,51%	29-2-2020
3	Loma Plata-Cruce Centinela- Paragrafo III	2,75%	30-6-2020
19	Carmelo Peralta-Paragrafo XIX	11,29%	30-11-2019
20	Carmelo Peralta-Paragrafo XX	55,08%	30-9-2019
	Resto de Tramos	Sin comenzar	

Tramos terminados y utilizables a recibir en el 2019:

- ❖ Tramos 1 y 20 – Septiembre 2019.
- ❖ Tramo 19- Noviembre 2019



¡TETÁ REMBIAPO
HA MARANDU
Al recomienzo!
Ministerio
de OBRAS PÚBLICAS
Y COMUNICACIONES

■ GOBIERNO
■ NACIONAL

Paraguay
de la gente

REPORTAJE FOTOGRÁFICO - FASE I

INSTALACIONES DE OBRA



Plantas de fabricación de
base y concreto asfáltico



Instalación de fabricación de áridos



¡TETÁ REMBIAPO
HA MARANDU
Mitecomité!

Ministerio
de OBRAS PÚBLICAS
Y COMUNICACIONES

**GOBIERNO
NACIONAL**


*Paraguay
de la gente.*

REPORTAJE FOTOGRÁFICO - FASE I

FOTOGRAFÍAS DE OBRA




Compactado Base Granular

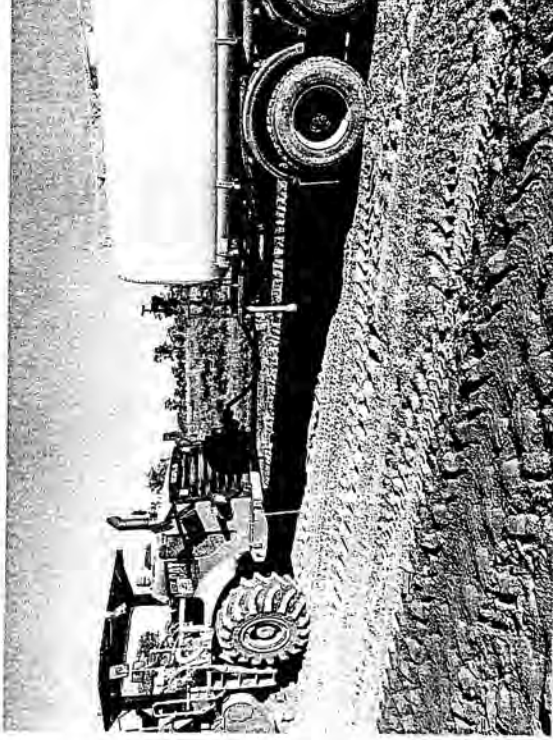


Estabilización de suelo con cemento

REPORTAJE FOTOGRÁFICO - FASE I

FOTOGRAFÍAS DE OBRA

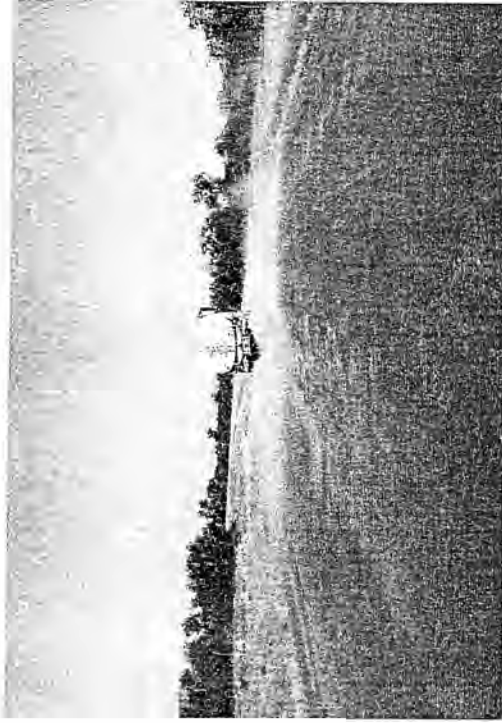

Capa de suelo cemento

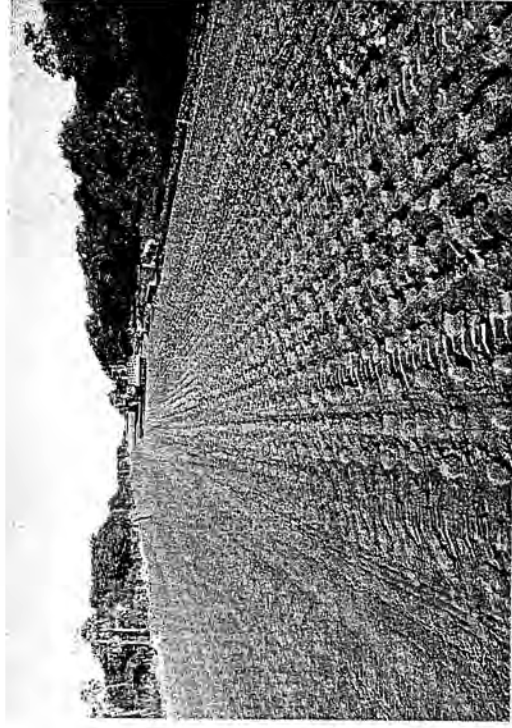

Capa de terraplén



¡ESTÁ REMBIAPO
YA MARANDU!
Nuestramichita
Ministerio
OBRAS PÚBLICAS
Y COMUNICACIONES

**GOBIERNO
NACIONAL**

*Paraguay
de la gente*

REPORTAJE FOTOGRÁFICO - FASE I

FOTOGRAFÍAS DE OBRA



Compactación de base asfáltica



Extendido de capa asfáltica



Ministerio de
**OBRAS PÚBLICAS
Y COMUNICACIONES**

**GOBIERNO
NACIONAL**

*Paraguay
de la gente*



CORREDOR BIOCEÁNICO FASE II




TETÁ REMBIARO
HA MARANDU
Mitsomandá
Ministerio
de OBRAS PÚBLICAS
Y COMUNICACIONES

GOBIERNO
NACIONAL

Paraguay
de la gente

ESQUEMA DEL PROYECTO - FASE II

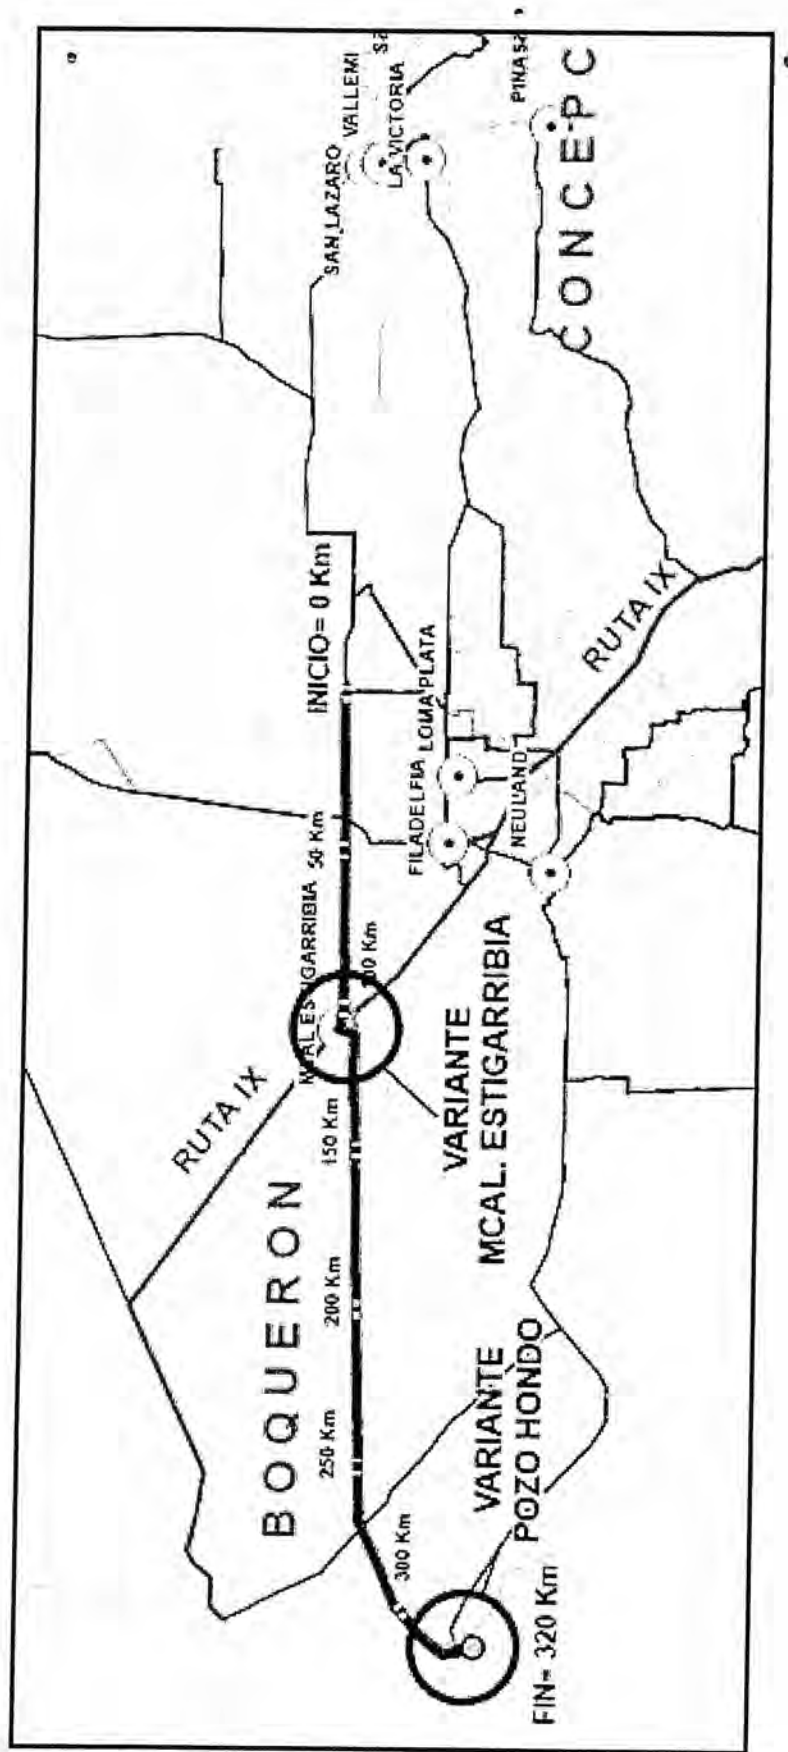



TETÁ REMBIAPO
HA MARANDU
Mimemniicha
Ministerio
OBRAS PÚBLICAS
Y COMUNICACIONES

**GOBIERNO
NACIONAL**

*Paraguay
de la gente*

DATOS BÁSICOS DEL PROYECTO - FASE II

FECHAS ESTIMADA FIRMA DEL CONTRATO	• OCTUBRE 2020
INVERSIÓN	• 521 MILLONES USD
PLAZO ESTIMADO DE EJECUCIÓN	• 40 MESES
LONGITUD DEL TRAMO	• 320 KM
DEPARTAMENTOS	• BOQUERÓN
ÁREA DE INFLUENCIA	• 24.634 PERSONAS



TETÁ REMBIAPO
HA MARANGOU
Maramokoha
Ministerio de
OBRAS PÚBLICAS
Y COMUNICACIONES

**GOBIERNO
NACIONAL**

*Paraguay
de la gente*

SITUACIÓN ACTUAL - FASE II

- ✓ El proyecto se encuentra en etapa de estructuración.
- ✓ Se cuenta con el Estudio de Factibilidad Técnica, Económica y Socioambiental.
- ✓ El Ministerio de Obras Públicas y Comunicaciones prepara el Diseño Referencial de Ingeniería junto con los Pliegos de Bases y Condiciones.
- ✓ Se estima que el proyecto se licite bajo la misma modalidad que la Fase 1 actualmente en ejecución, en dos paquetes en el marco de dos LPI (Licitación Pública Internacional).
- ✓ Se tiene previsto que el llamado se encuentre a disposición de los oferentes en Febrero de 2020.



TETÁ REMBIARO
HA MARANDU
Mremomécha
Ministerio
OBRAS PÚBLICAS
Y COMUNICACIONES

■ GOBIERNO
■ NACIONAL

Paraguay
de la gente

REPORTAJE FOTOGRÁFICO - FASE II

ESTADO ACTUAL DEL TRAMO

Tramo Cruce Centinela – Mariscal Estigarribia



Km 10



Km 52



TETÁ REMBIAPO
HA MARANDU
Nitecominda
Alifitearich
OBRAS PÚBLICAS
Y COMUNICACIONES

**GOBIERNO
NACIONAL**

*Paraguay
de la gente*

REPORTAJE FOTOGRÁFICO - FASE II

ESTADO ACTUAL DEL TRAMO

Tramo Mariscal Estigarribia – Pozo Hondo



Km 12



Km 132




TETÁ REMBIAPO
HA MARANDU
Miremenicha
Ministerio
de OBRAS PÚBLICAS
Y COMUNICACIONES


**GOBIERNO
NACIONAL**

*Paraguay
de la gente*

CRONOGRAMA DEL CORREDOR BIOCEÁNICO - FASES I Y II

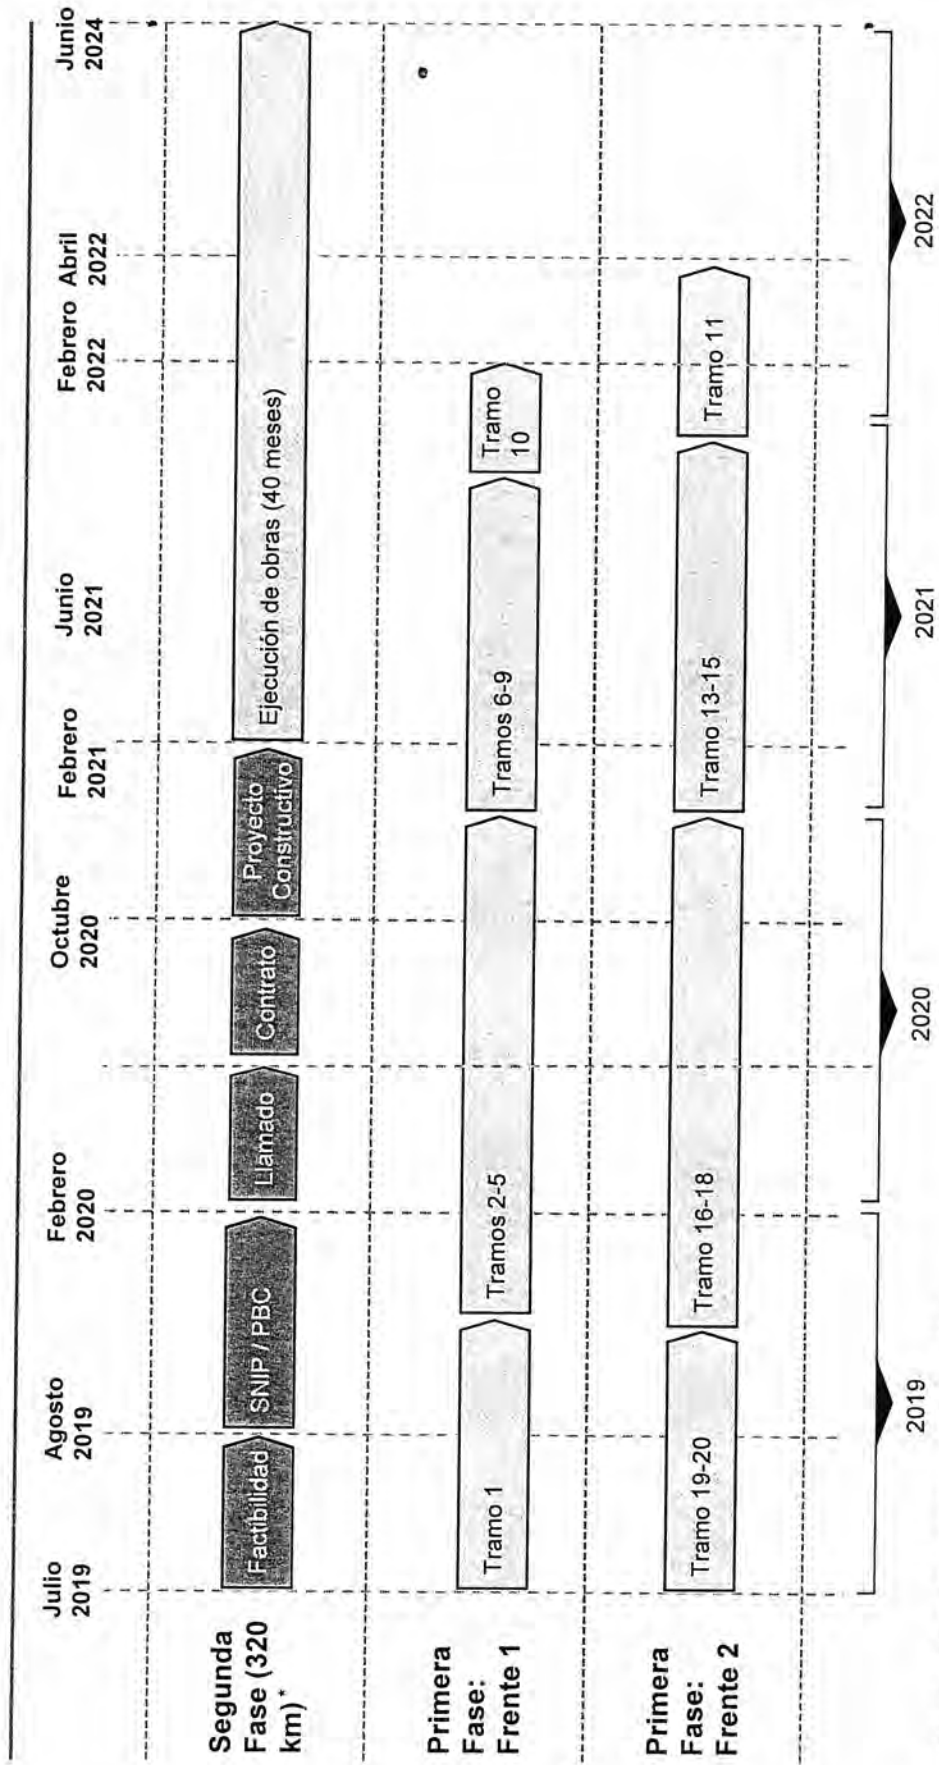

* Plazos estimados y sujetos a confirmación

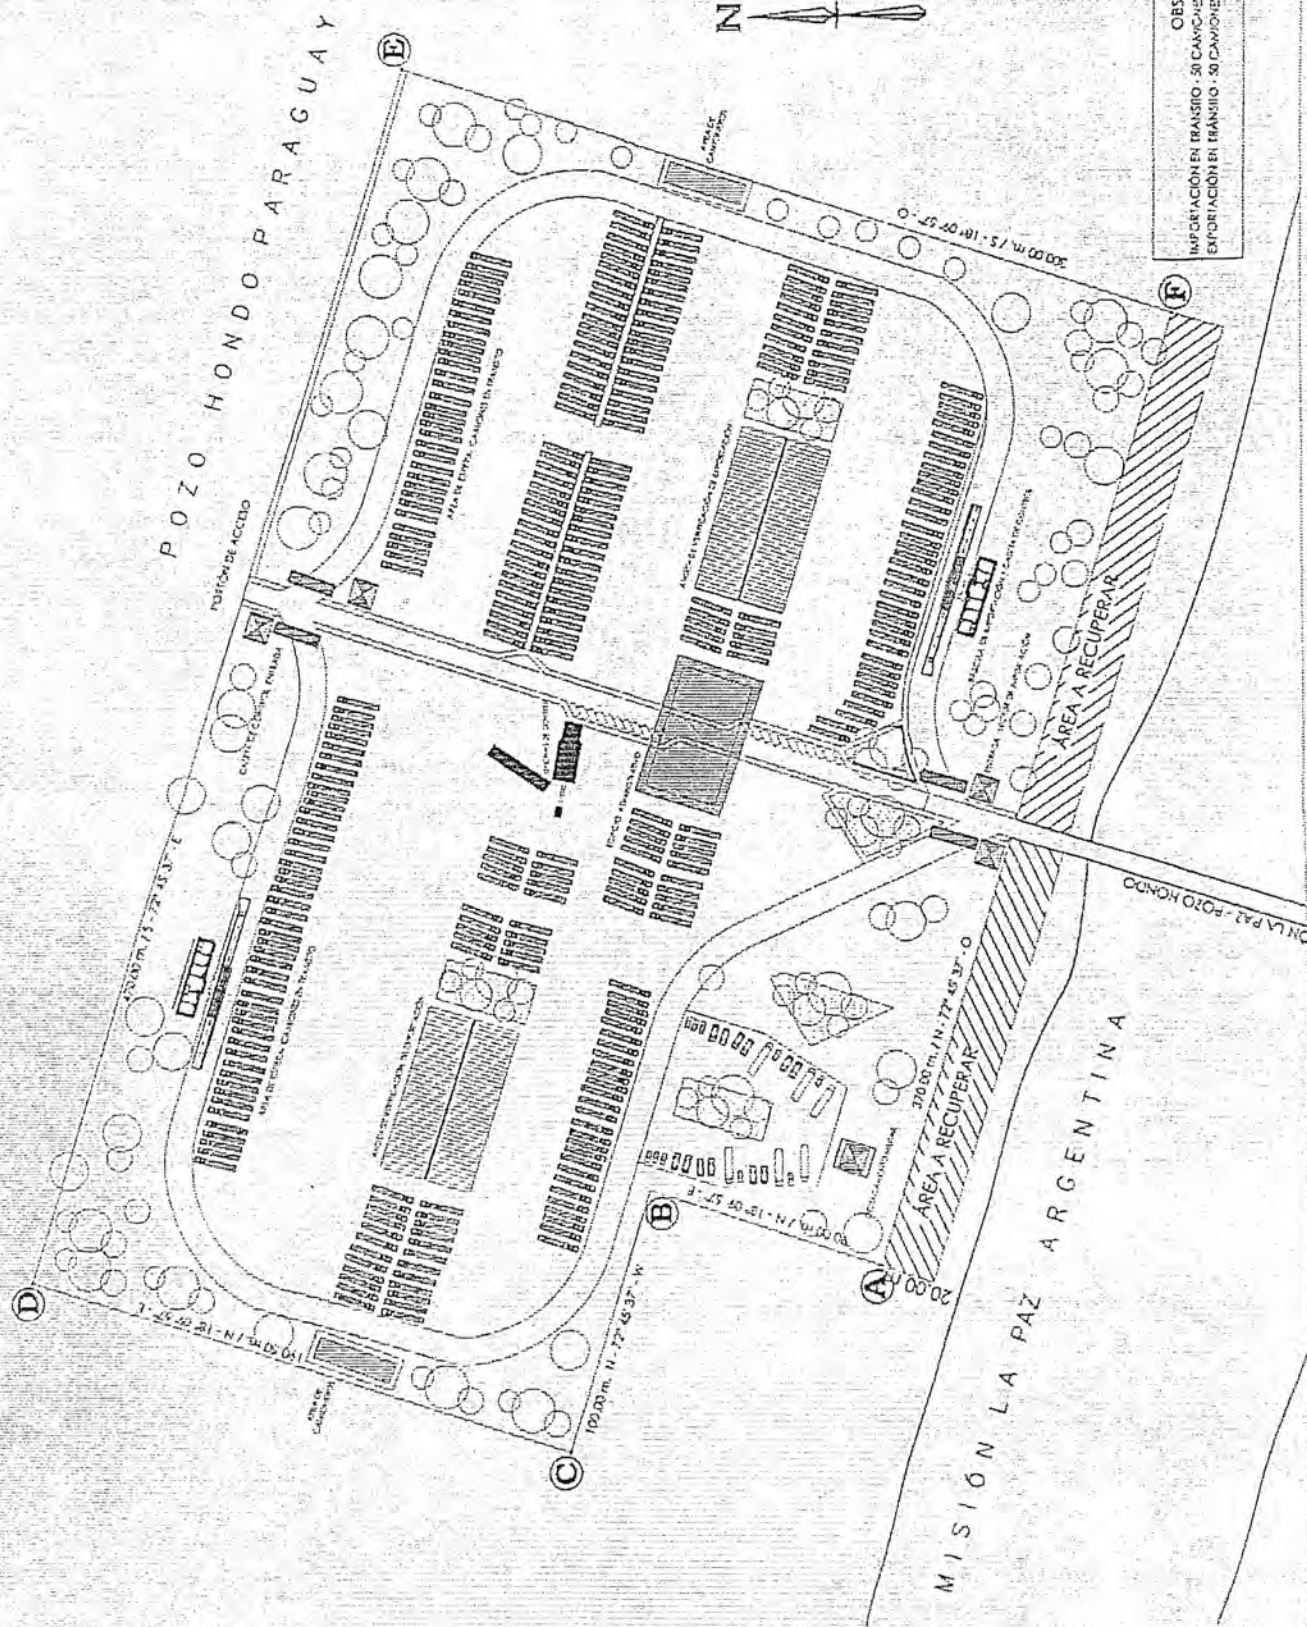

OBSERVACIÓN:
 IMPORTACIÓN EN TRANSITO - 30 CAMIONES
 EXPORTACIÓN EN TRANSITO - 30 CAMIONES
 IMPORTACIÓN - 300 CAMIONES
 EXPORTACIÓN - 300 CAMIONES

GOBIERNO NACIONAL Paraguay delgado	PUESTO DE CONTROL DE POZO HONDO PLAN MAESTRO		PRESIDENTE DE LA ANEP ALBERTO RAMOS DIRECTOR GENERAL DE OBRAS PUBLICAS ING. GOLENERO CARRILLO	JEFE DE DEPARTAMENTO DPTO. DE ARQUITECTURA PROYECTO POZO LAURA REJITZ SPOGLZE	DIGITALIZACION AÑO LAURA BENITEZ SPOGLZE FECHA AGOSTO 2019	LAMINA 1
	ESCALA 1:1500					